


Aluform 55/177

Profilierung für Einsatz am Dach sowie an der Wand

Blechdicke $s = 0,7$ mm bis 1,2 mm

Durchlaufrichtung ⊗

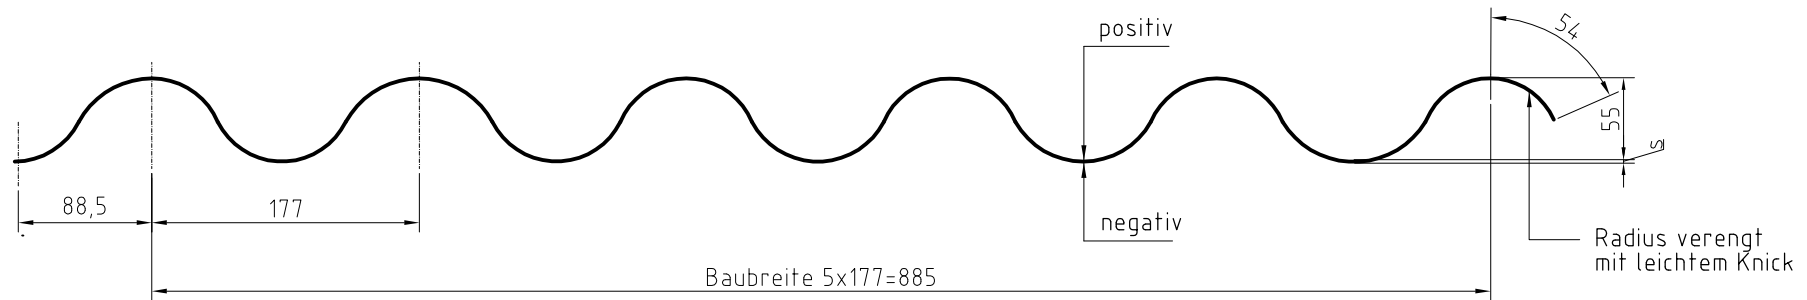

Bandbreite: 1255 mm

Bezeichnung: 55/177 - Blechdicke, Typ A
(Standard)

* Blechdicke 0,7 mm für Wand nicht geeignet!

Alu form		Aluform System GmbH & Co KG Dresdener Strasse 15 D-02994 Bernsdorf	Benennung	Maßstab	Format
SYSTEME www.aluform.de		Tel.: +49 (0) 35723 / 99 - 0 Fax: +49 (0) 35723 / 99 - 403 Email: info@aluform.de	Aluform 55/177	1 : 5	A 4
	Datum	Name	Zeichnungs-Nr. / Auftragsnummer		Blatt-Anz. Blatt-Nr.
Bearb.	04.10.11	Schepp.	11-02-003-A		4 1
Gepr.			Zulässige Abweichung für Maße ohne Toleranzangaben nach DIN 7168		
Norm					