


Aluform 42/250

Profilierung für Einsatz am Dach, an der Wand
sowie Groko "Knick in große Rippe"

Blechdicke $s = 0,7 \text{ mm bis } 1,2 \text{ mm}$

Durchlaufrichtung 

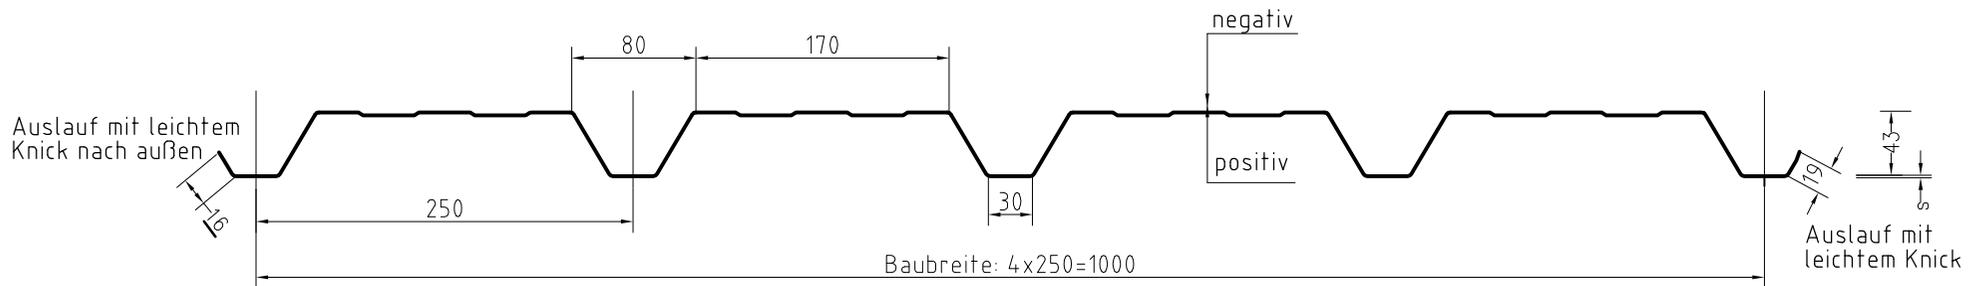

Bandbreite: 1255 mm

Bezeichnung: 42/250 - Blechdicke, Typ A
(Standard)



Detail Auslauf

$\alpha = \text{ca. } 5^\circ$

Alu form		Aluform System GmbH & Co KG Dresdener Strasse 15 D-02994 Bernsdorf		Benennung	Maßstab	Format
SYSTEME www.aluform.de		Tel.: +49 (0) 35723 / 99 - 0 Fax: +49 (0) 35723 / 99 - 403 Email: info@aluform.de		Aluform 42/250	1 : 5	A 4
	Datum	Name	Werkstoff: AlMn1Mg0.5	Zeichnungs-Nr. / Auftragsnummer		Blatt-Anz. Blatt-Nr.
Bearb.	04.10.11	Schepp.		11-02-008-A		4 1
Gepr.			Oberfläche:	Zulässige Abweichung für Maße ohne Toleranzangaben nach DIN 7168		
Norm						